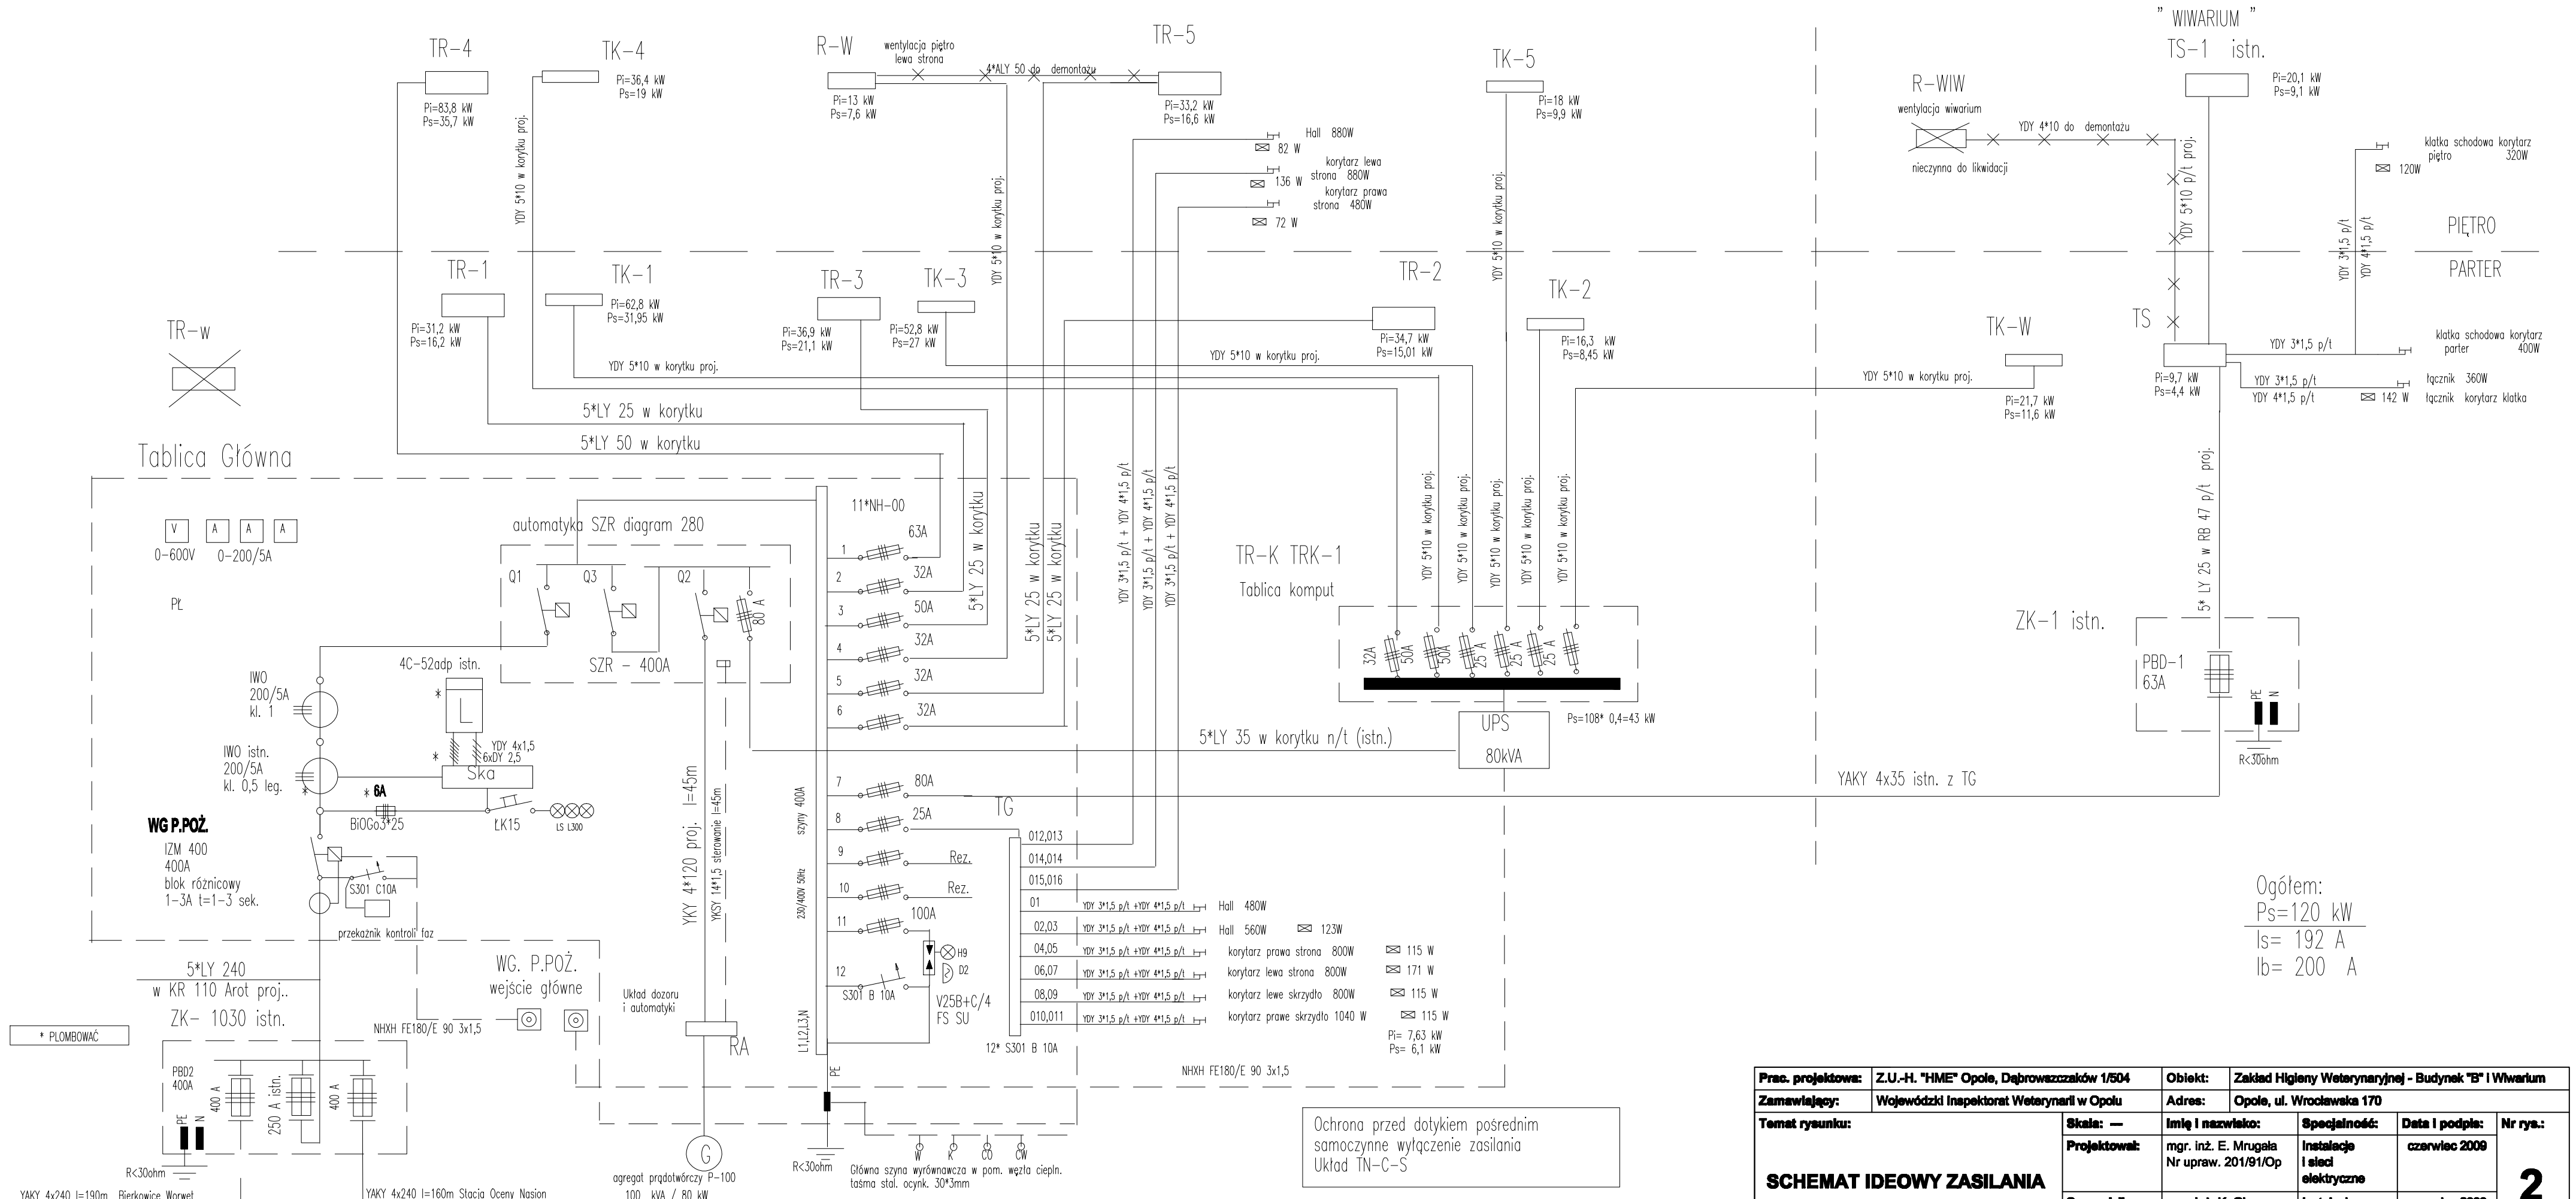


Prac. projektowe:	**Z.U.-H. "HME" Opole, Dąbrowszczaków 1/504**		**Obiekt:**	**Zakład Higieny Weterynaryjnej - Budynek "B" i Wiwarium**	
Zamawiający:	**Wojewódzki Inspektorat Weterynarii w Opolu**		**Adres:**	**Opole, ul. Wrocławska 170**	
Temat rysunku:	**Skala: —**	**Imię i nazwisko:**	**Specjalność:**	**Data i podpis:**	**Nr rys.:**
SCHEMAT IDEOWY ZASILANIA	**Projektował:**	**mgr. inż. E. Mrugała Nr upraw. 201/91/Op**	**Instalacje i sieci elektryczne**	**czerwiec 2009**	**2**
	Sprawdził:	**mgr. inż. K. Giesa Nr upraw. 195/91/Op**	**Instalacje i sieci elektryczne**	**czerwiec 2009**	